


美濃太田駅南北自由通路平面図

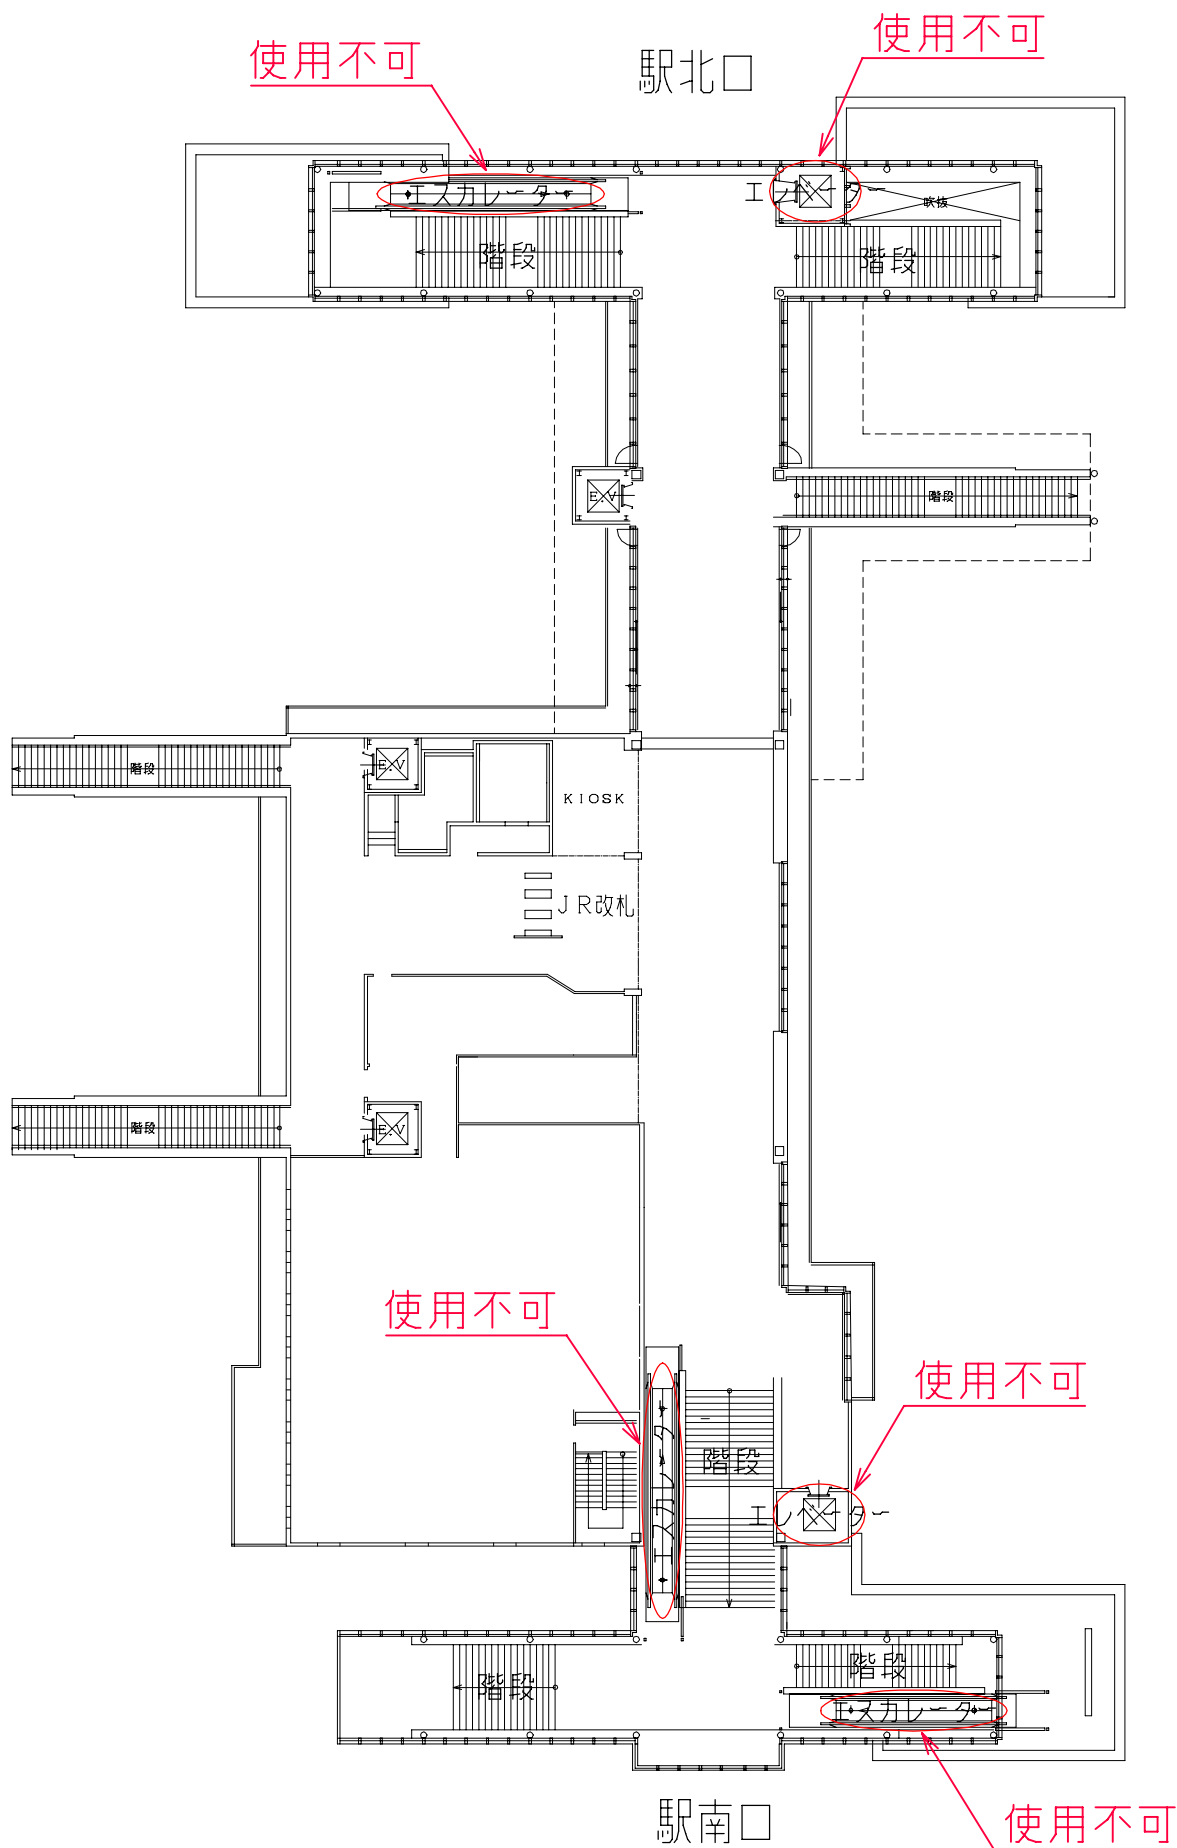

【エレベーター・エスカレーター使用停止期間】

令和元年12月10日(火)午後10時から12月11日(水)午前6時まで
令和元年12月11日(水)午後10時から12月12日(木)午前6時まで